

# CASAS CONTAINERS

ESTRUCTURA CONTENEDOR MARITIMO

## CATÁLOGO



 +54 9 2345 447556  
[www.arqtainer.com.ar](http://www.arqtainer.com.ar)

  
DISEÑO + CONSTRUCCION

# EQUIPAMIENTO GENERAL | CATALOGO ARQTAINER | CASAS CONTAINERS

## DIMENSIONES:

- MEDIDAS DESDE 15 M2 HASTA 60 M2 REALIZADO CON CONTENEDORES MARITIMOS (VER PLANOS)

## AISLAMIENTO Y ESTRUCTURA:

- TECHO: POLIURETANO PROYECTADO 1" + CELULOSA PROYECTADA 1"
- PAREDES: CELULOSA PROYECTADA 3"
- ESTRUCTURA EXTERIOR: CONTAINER MARITIMO DE 20 O 40 PIES HC (SEGÚN MODELO)
- ESTRUCTURA INTERIOR: PERFILERIA GALVANIZADA BARBIERI CADA 40 CM DE SEPARACIÓN

## ABERTURAS:

- ALUMINIO NEGRO/BLANCO LÍNEA MÓDENA CON DOBLE VIDRIADO HERMÉTICO (TERMOPANEL DVH)
- PUERTAS INTERIORES OBLAK LÍNEA TEKSTURA

## INSTALACIONES:

- SANITARIA COMPLETA
- ELÉCTRICA COMPLETA
- ILUMINACIÓN LED

## SANITARIOS:

- GRIFERÍAS MONOCOMANDO
- SANITARIOS ROCA O FERRUM
- BACHA DE COCINA DE ACERO INOXIDABLE JOHNSON
- RECEPTÁCULO DE DUCHA
- MAMPARA DE BAÑO EN VIDRIO LAMINADO
- MUEBLE VANITORY EN MELAMINA CON BACHA CERAMICA
- ACCESORIOS DE BAÑO
- TAPA DE INODORO

## ACABADOS:

- PINTURA INTERIOR Y EXTERIOR ALBA
- PISO FLOTANTE VINILICO ENCASTRABLE TIPO SPC EN HABITACIONES, COCINA, COMEDOR Y LIVING
- PISOS DE PORCELANATO EN BAÑO
- REVESTIMIENTO DE PORCELANATO EN BAÑO
- REVESTIMIENTO CERÁMICO EN COCINA
- ZÓCALOS Y MOLDURAS PERIMETRALES
- CIELORRASO DE PVC ALTA DENSIDAD MARCA BARBIERI
- REVESTIMIENTO PAREDES INTERIOR MDF/MADERA NATURAL/DURLOCK
- REVESTIMIENTO EXTERIOR CHAPA/SIDING SIMIL MADERA

## MOBILIARIO Y EQUIPAMIENTO:

- MUEBLE BAJO MESADA EN MELAMINA MDF
- MUEBLE ALACENA EN MELAMINA MDF
- MESADA DE CUARZO TIPO SILESTONE
- ANAFE ELÉCTRICO VITROCERÁMICO DE 2 HORNALLAS (SEGUN MODELO)
- HORNO ELECTRICO DE EMBUTIR (SEGUN MODELO)
- TERMOTANQUE ELÉCTRICO DE 50 LITROS (SEGUN MODELO)
- PLACARES EMBUTIDOS EN DORMITORIOS (SEGUN MODELO)

## NO INCLUYE:


- TRABAJOS PRELIMINARES EN EL TERRENO: BASES DE APOYO; ACOMETIDAS DE AGUA, ELECTRICIDAD Y CLOACAS.
- TRASLADO Y MONTAJE FINAL: ESTOS SERVICIOS DEBEN COTIZARSE SEGÚN LA DISTANCIA, LAS CONDICIONES DE LOS CAMINOS Y LA GRÚA A CONTRATAR.

## FORMA DE PAGO:

- **PRECIOS EXPRESADOS EN DOLARES AL DIA DE LA FECHA (ABRIL 2025)**
- **ANTICIPO DEL 65% Y SALDO EN CUOTAS DE ACUERDO AL TIEMPO ESTIMADO DE CONSTRUCCIÓN (30, 60 Y 90 DIAS).**
- **TOMAMOS CHEQUES A 30/60/90 DIAS.**

 +54 9 2345 447556  
[www.arqtainer.com.ar](http://www.arqtainer.com.ar)

  
DISEÑO+CONSTRUCCION

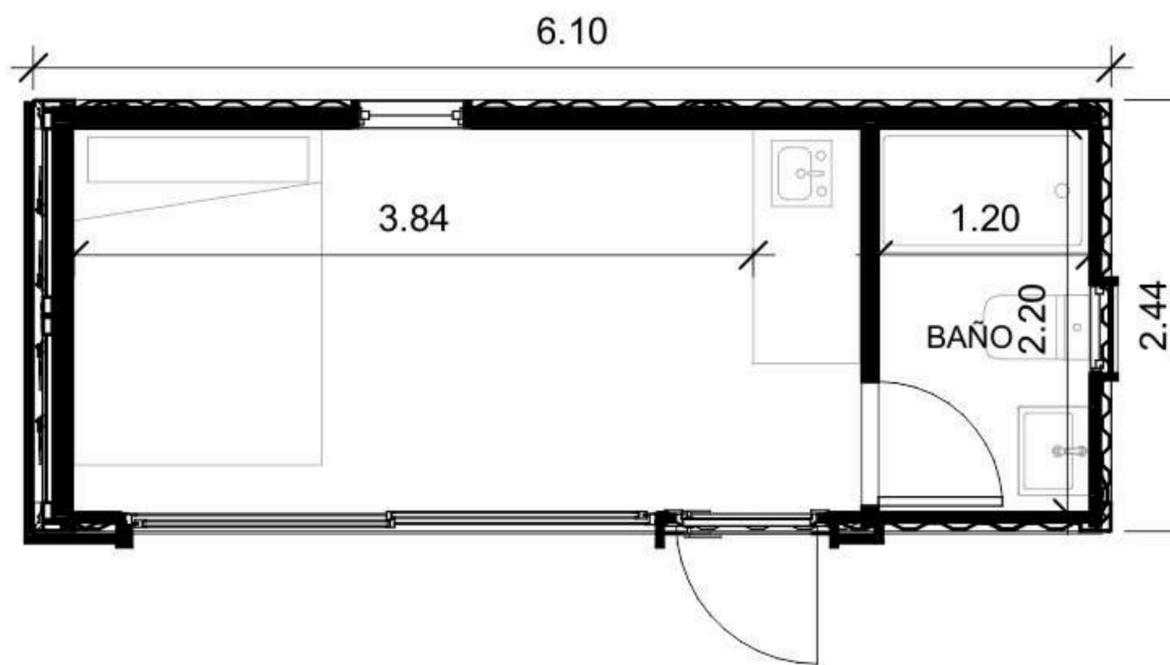


# ARQTAINER 1.5 TINY

**U\$S 19.900**  
+ IVA 10.5%

**TERMINADO LLAVE EN MANO  
15 M2 | ESPACIO INTEGRADO | KITCHENETTE | BAÑO**

+54 9 2345 447556  
[www.arqtainer.com.ar](http://www.arqtainer.com.ar)

**ARQTAINER**  
DISEÑO + CONSTRUCCION

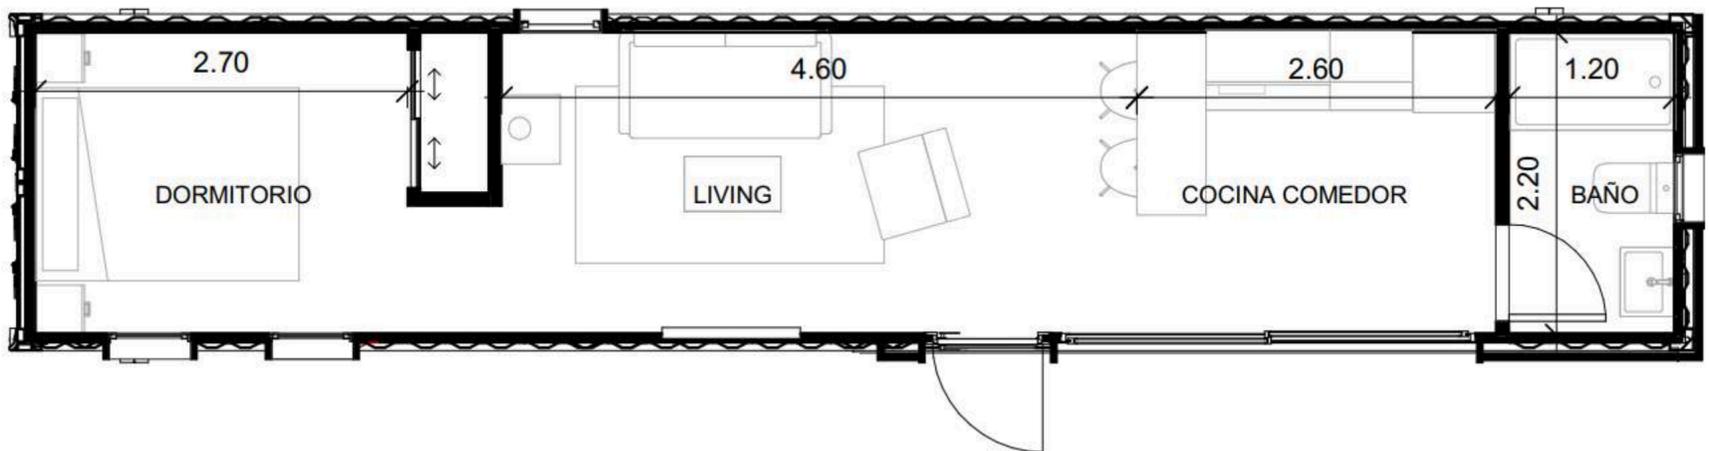


# ARQTAINER 3.0 LITORAL

**U\$S 26.800**  
+ IVA 10.5%

TERMINADO LLAVE EN MANO  
30 M2 | 1 HABITACION | COCINA | BAÑO

+54 9 2345 447556  
[www.arqtainer.com.ar](http://www.arqtainer.com.ar)

**ARQTAINER**  
DISEÑO + CONSTRUCCION

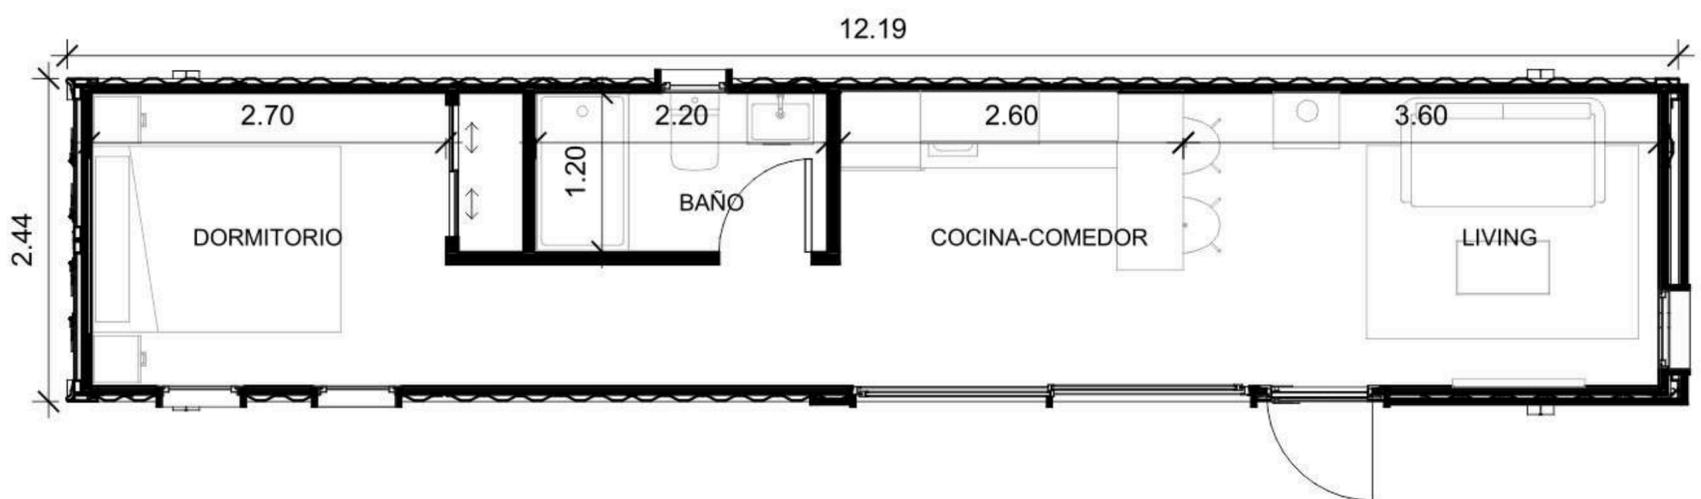


# ARQTAINER 3.0 PAMPA

**U\$S 26.800**  
+ IVA 10.5%

TERMINADO LLAVE EN MANO  
30 M2 | 1 HABITACION | COCINA | BAÑO

+54 9 2345 447556  
[www.arqtainer.com.ar](http://www.arqtainer.com.ar)

**ARQTAINER**  
DISEÑO + CONSTRUCCION

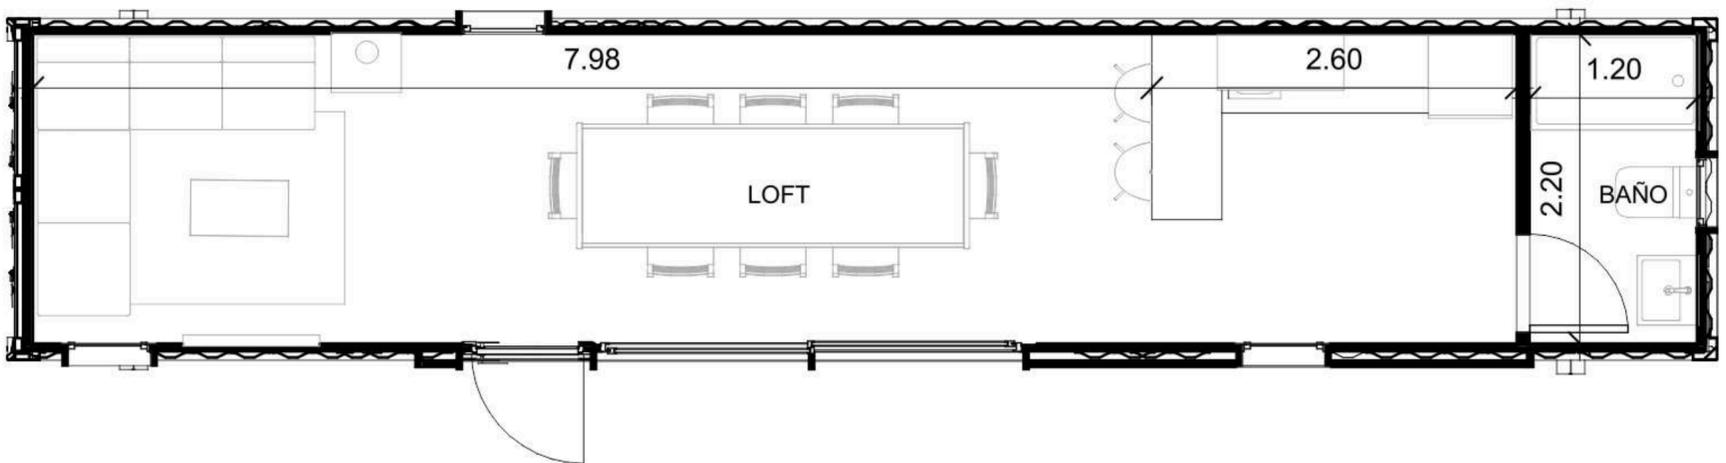

# ARQTAINER


## 3.0 LOFT

**U\$S 25.900**  
+ IVA 10.5%

TERMINADO LLAVE EN MANO  
30 M2 | ESPACIO INTEGRADO | BAÑO

+54 9 2345 447556  
[www.arqtainer.com.ar](http://www.arqtainer.com.ar)

ARQTAINER  
DISEÑO+CONSTRUCCION

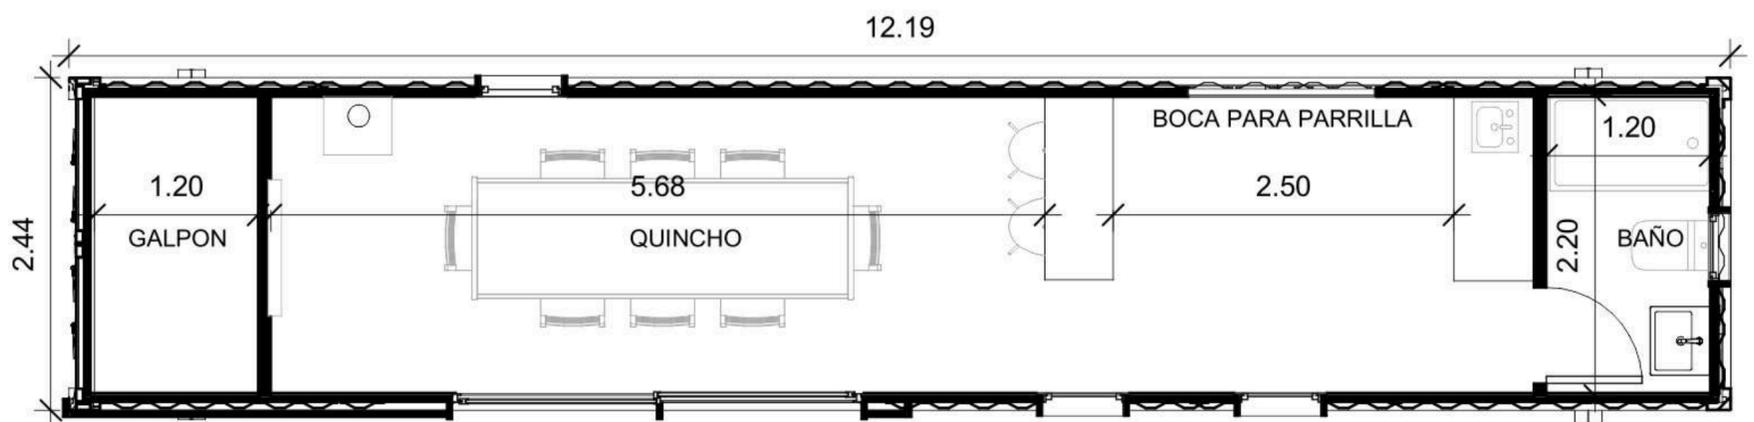


# ARQTAINER 3.0 QUINCHO

**U\$S 25.900**  
+ IVA 10.5%

TERMINADO LLAVE EN MANO  
30 M2 | QUINCHO | DEPOSITO | BAÑO

+54 9 2345 447556  
[www.arqtainer.com.ar](http://www.arqtainer.com.ar)

ARQTAINER  
DISEÑO + CONSTRUCCION

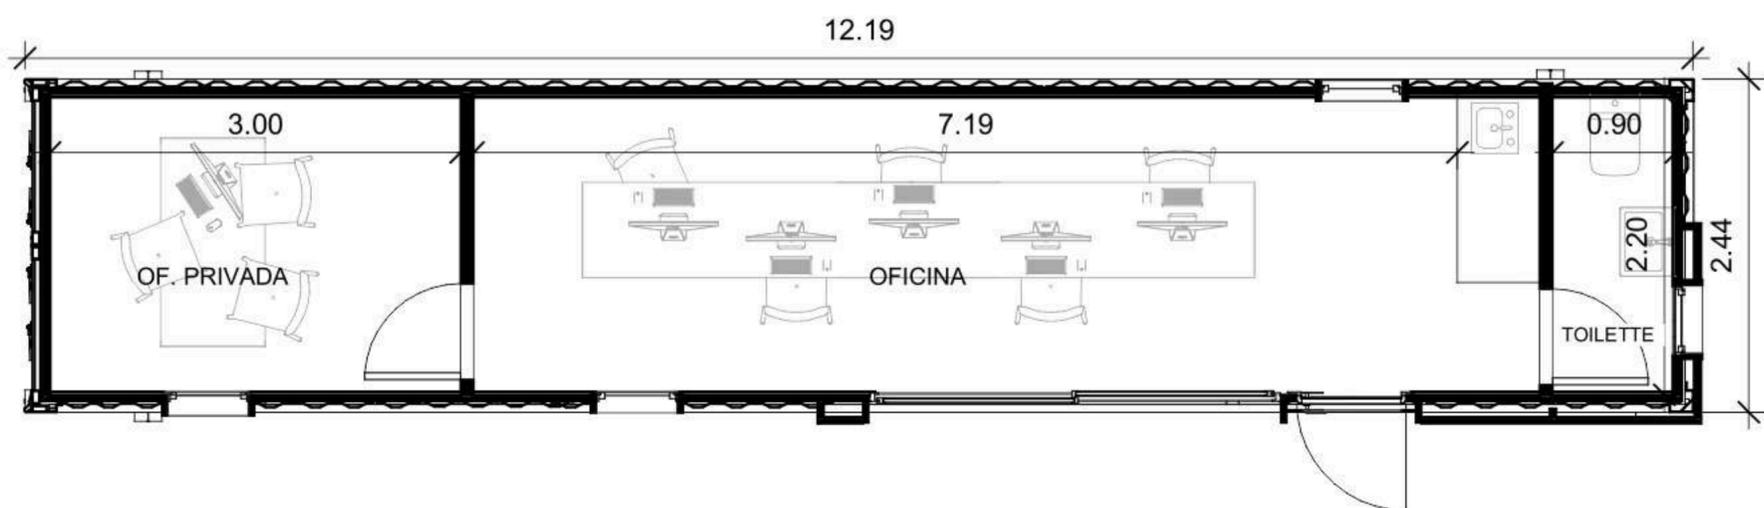


# ARQTAINER 3.0 OFICINA

**U\$S 24.900**  
+ IVA 10.5%

**TERMINADO LLAVE EN MANO**  
**30 M2 | 2 OFICINAS | KITCHENETTE | TOILETTE**

+54 9 2345 447556  
[www.arqtainer.com.ar](http://www.arqtainer.com.ar)

**ARQTAINER**  
DISEÑO + CONSTRUCCION

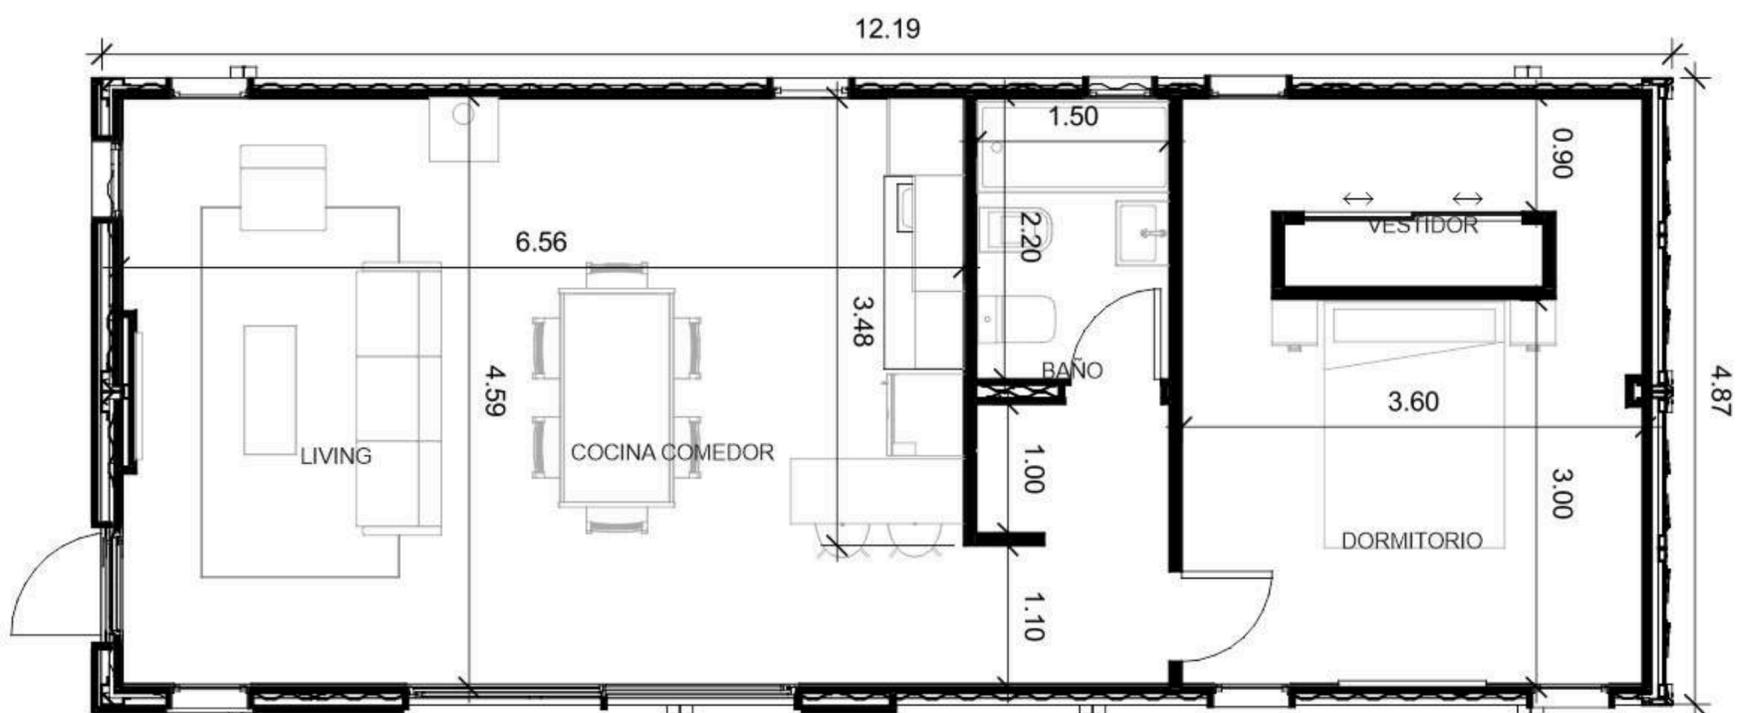


# ARQTAINER 6.0 LIMAY

**U\$S 52.900**  
+ IVA 10.5%

**TERMINADO LLAVE EN MANO**  
60 M2 | 1 DORMITORIO | VESTIDOR | COMEDOR COCINA | BAÑO

+54 9 2345 447556  
[www.arqtainer.com.ar](http://www.arqtainer.com.ar)

**ARQTAINER**  
DISEÑO + CONSTRUCCION

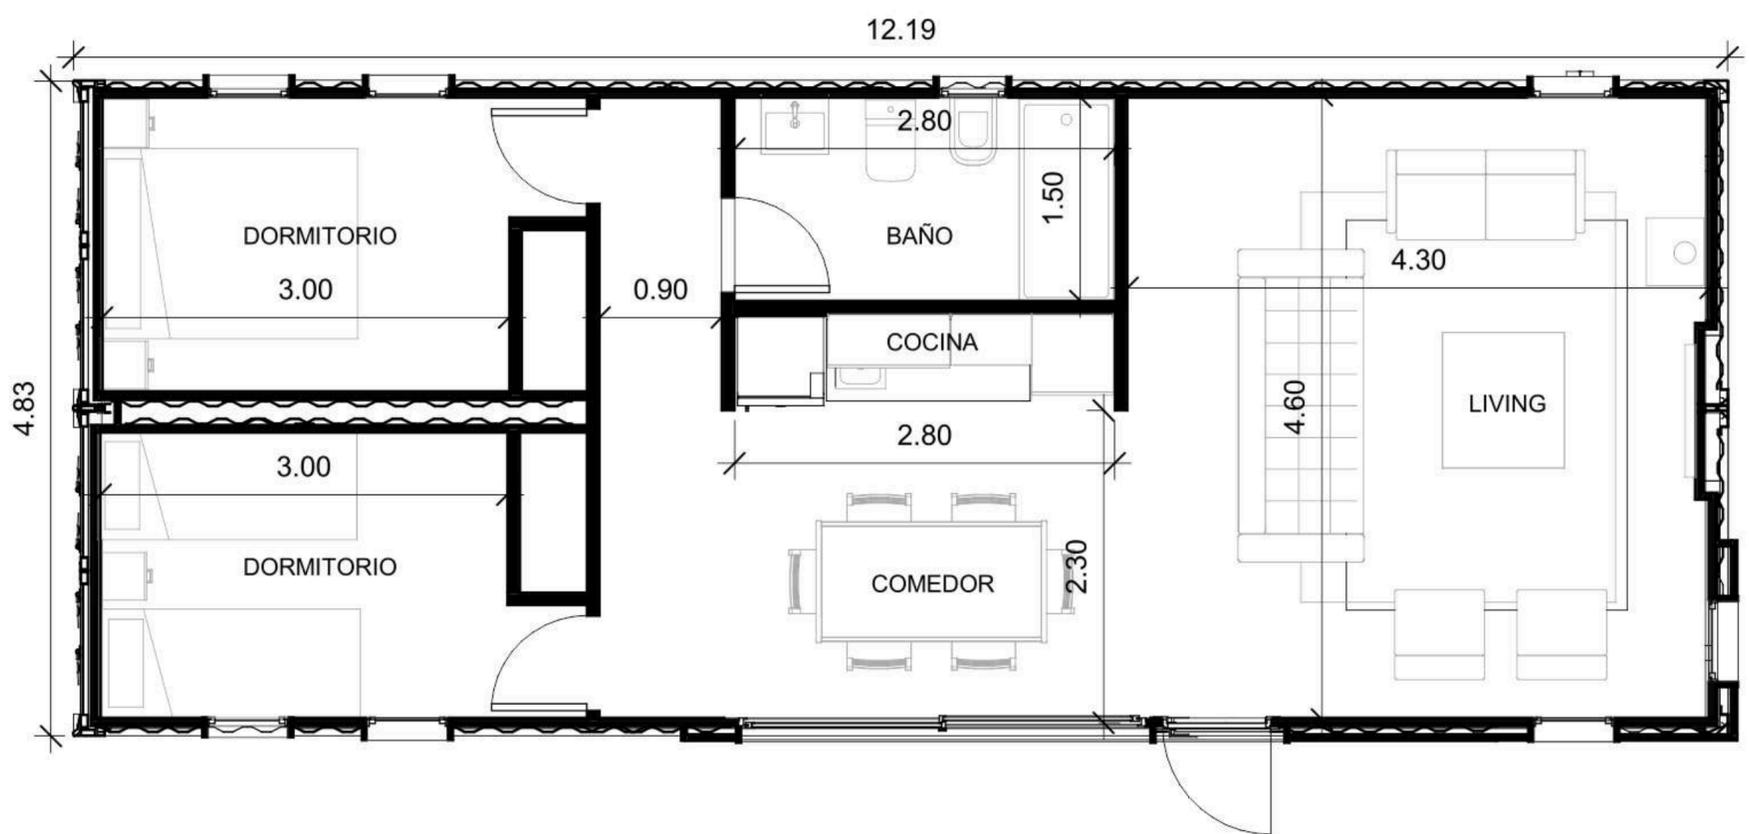

# ARQTAINER


## 6.0 PATAGONIA

**U\$S 52.900**  
+ IVA 10.5%

**TERMINADO LLAVE EN MANO**  
60 M2 | 2 DORMITORIOS | LIVING COMEDOR COCINA | BAÑO

+54 9 2345 447556  
[www.arqtainer.com.ar](http://www.arqtainer.com.ar)

**ARQTAINER**  
DISEÑO + CONSTRUCCION

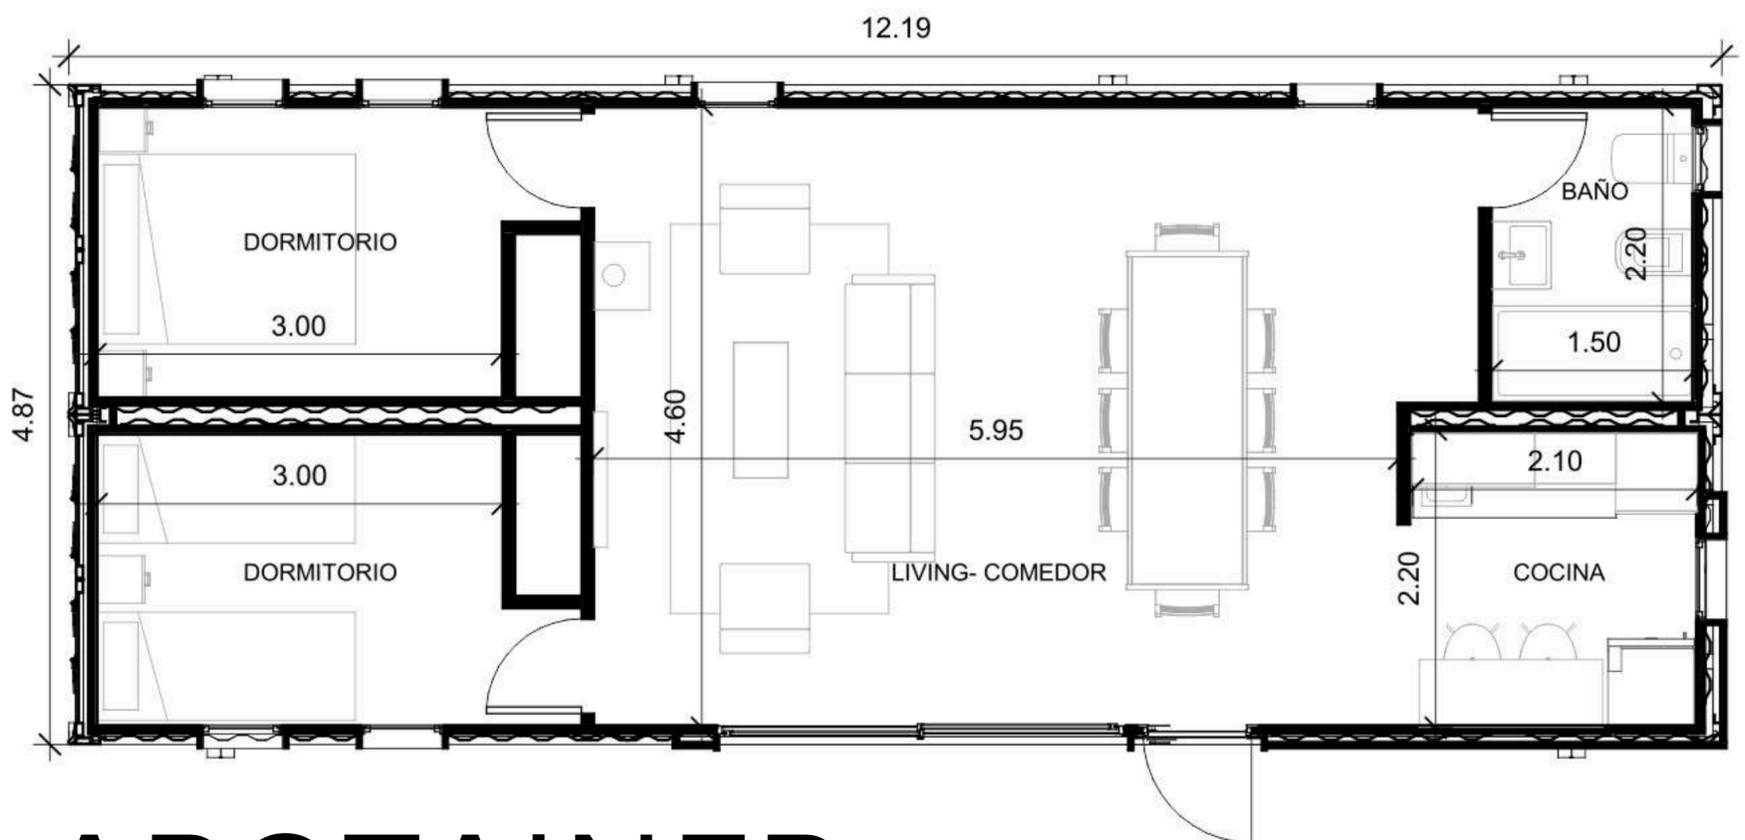

# ARQTAINER 6.0 CUYO

**U\$S 52.900**  
+ IVA 10.5%

**TERMINADO LLAVE EN MANO**  
60 M2 | 2 DORMITORIOS | LIVING COMEDOR COCINA | BAÑO

+54 9 2345 447556  
[www.arqtainer.com.ar](http://www.arqtainer.com.ar)

**ARQTAINER**  
DISEÑO + CONSTRUCCION